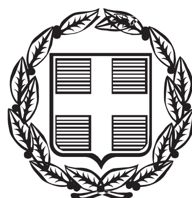


ΕΦΗΜΕΡΙΣ ΤΗΣ ΚΥΒΕΡΝΗΣΕΩΣ
ΤΗΣ ΕΛΛΗΝΙΚΗΣ ΔΗΜΟΚΡΑΤΙΑΣ

ΤΕΥΧΟΣ ΤΕΤΑΡΤΟ Αρ. Φύλλου 418

12 Σεπτεμβρίου 2014

ΠΕΡΙΕΧΟΜΕΝΑ

ΑΠΟΦΑΣΕΙΣ

ΑΠΟΦΑΣΕΙΣ

Αριθμ. 63169 (1)

Επικύρωση έκθεσης καθορισμού ορίων αιγιαλού, παραλίας και παλαιού αιγιαλού στη θέση «ΚΑΜΠΟΣ ΑΝΤΙΣΣΑΣ» Δ.Ε. Ερεσού -Αντίσσης, Δήμου Λέσβου, νήσου Λέσβου.

Ο ΓΕΝΙΚΟΣ ΓΡΑΜΜΑΤΕΑΣ
ΑΠΟΚΕΝΤΡΩΜΕΝΗΣ ΔΙΟΙΚΗΣΗΣ ΑΙΓΑΙΟΥ

Έχοντας υπόψη:

1. Τις διατάξεις του Ν. 2971/2001 (ΦΕΚ 285/τ.Α΄/19-12-2001) «Αιγιαλός, παραλία και άλλες διατάξεις», όπως τροποποιήθηκε και ισχύει (και ιδιαίτερα το άρθρο 5 όπως τροποποιήθηκε με το άρθρο 113 του Ν. 3978/2011 - ΦΕΚ 137/τ.Α΄/16-06-2011).

2. Τις διατάξεις του άρθρου 89 του Π.Δ.284/88 «Οργανισμός του Υπουργείου Οικονομικών» όπως τροποποιήθηκε και ισχύει.

3. Τις διατάξεις του άρθρου 46 παρ. 21 του Ν.3220/2004 (ΦΕΚ 15/τ.Α΄/28-01-2004), δυνάμει των οποίων οι αρμοδιότητες του Υπουργού Οικονομίας και Οικονομικών, οι οποίες ανήκαν ή είχαν μεταβιβαστεί στους Νομάρχες μέχρι την έναρξη λειτουργίας των Νομαρχιακών Αυτοδιοικήσεων και αφορούν θέματα των Υπηρεσιών του Υπουργείου Οικονομίας και Οικονομικών, που εξαιρέθηκαν από την κατάργηση με τις διατάξεις της παρ. 2 του άρθρου 39 του Ν.2218/1994 περιέρχονται στον Γενικό Γραμματέα της Περιφέρειας, εκτός των θεμάτων των Υ.Δ.Ε..

4. Τις διατάξεις του άρθρου 28ο παρ. 1 του Ν. 3852/2010 (ΦΕΚ 87 Α΄/7-6-2010) «Νέα Αρχιτεκτονική της Αυτοδιοίκησης και της Αποκεντρωμένης Διοίκησης - Πρόγραμμα Καλλικράτης».

5. Τις διατάξεις του Π.Δ. 143/2010 (ΦΕΚ 236/τ.Α΄/27-12-2010) των Υπουργών Εσωτερικών, Αποκέντρωσης και Ηλεκτρονικής Διακυβέρνησης και Οικονομικών που αφορά στη σύσταση του Οργανισμού της Αποκεντρωμένης Διοίκησης Αιγαίου.

6. Την υπ' αριθ. πρωτ. οικ. 56453/06-08-2014 απόφαση του Γεν. Γραμματέα Αποκεντρωμένης Διοίκησης Αιγαίου με θέμα «Αναπλήρωση Προϊσταμένου Δ/νσης Διοικητικού - Οικονομικού Β. Αιγαίου».

7. Την υπ' αριθ. 26158/3764/28-03-2014 (ΦΕΚ 828/τ.Β΄/03-04-2014) «Παροχή εξουσιοδότησης υπογραφής πράξεων και εγγράφων 'Με εντολή Γενικού Γραμματέα' στον Προϊστάμενο της Γενικής Διεύθυνσης Εσωτερικής Λειτουργίας της Αποκεντρωμένης Διοίκησης Αιγαίου και στους Προϊσταμένους των οργανικών μονάδων αυτής».

8. Την από 21 - 02 - 2014 Έκθεση της κατά το άρθρο 3 του Ν. 2971/2001 αρμόδιας Επιτροπής για τον καθορισμό αιγιαλού, παραλίας και παλαιού αιγιαλού στη θέση 'Κάμπος Άντισσας' Δ.Ε. Ερεσού - Αντίσσης, Δήμου Λέσβου και το κτηματογραφικό - υψομετρικό διάγραμμα του Μιχαήλ Χατζέλλη, Τοπογράφου Μηχανικού, κλίμακας 1:500, σε δύο (2) πινακίδες, που συντάχθηκε τον Οκτώβριο του 2012, ελέγχθηκε για την ακρίβεια της αποτύπωσης και θεωρήθηκε στις 21 - 02 - 2014 από την Ελένη Μητρίτσα, ΠΕ Τοπογράφο Μηχανικό, Προϊσταμένη της Κτηματικής Υπηρεσίας Λέσβου.

9. Το Α.Π. 2694/29-12-2012 έγγραφο της Κτηματικής Υπηρεσίας Λέσβου, με το οποίο ζητούσε τη σύμφωνη γνώμη του ΓΕΕΘΑ σύμφωνα με τις διατάξεις της παρ.1 του άρθρου 113 χου Ν.3978/2001 και το γεγονός ότι καθώς η προθεσμία της διάταξης παρήλθε άπρακτη, η γνώμη του ΓΕΕΘΑ λογίζεται θετική, αποφασίζουμε:

Α. Επικυρώνουμε την από 21-02-2014 Έκθεση της κατά το άρθρο 3 του Ν.2971/2001 αρμόδιας Επιτροπής για τον καθορισμό αιγιαλού, παραλίας και παλαιού αιγιαλού στη θέση 'Κάμπος Άντισσας' Δ.Ε. Ερεσού - Αντίσσης, Δήμου Λέσβου και το κτηματογραφικό -υψομετρικό διάγραμμα του Μιχαήλ Χατζέλλη, Τοπογράφου Μηχανικού, κλίμακας 1:500, σε δύο (2) πινακίδες, που συντάχθηκε τον Οκτώβριο του 2012, ελέγχθηκε για την ακρίβεια της αποτύπωσης και θεωρήθηκε στις 21 - 02 - 2014 από την Ελένη Μητρίτσα, ΠΕ Τοπογράφο Μηχανικό, Προϊσταμένη της Κτηματικής Υπηρεσίας Λέσβου.

Β. Στο τοπογραφικό αυτό διάγραμμα, η αρμόδια Επιτροπή επανακαθορίζει:

1. Την οριογραμμή του αιγιαλού, με κόκκινη συνεχή πολυγωνική γραμμή και κορυφές 1, 2, 3, ... 18.

2. Την οριογραμμή της παραλίας, με κίτρινη συνεχή πολυγωνική γραμμή και με σημεία 1΄, 2΄, ... ως 18΄, για την εξυπηρέτηση του σκοπού της παρ. 2 του άρθρου 1ου Ν. 2971/2001 σε σταθερή απόσταση 10 μέτρων από την οριογραμμή του αιγιαλού εκτός από μικρό τμήμα στην αρχή.

3. Την οριογραμμή του παλαιού αιγιαλού, με μπλε συνεχή πολυγωνική γραμμή και κορυφές 1΄΄, 2΄΄, 3΄΄,....8΄΄.

4. Δεν υπάρχουν κτίσματα στη ζώνη παραλίας.

5. Η εξάρτηση έγινε σύμφωνα με το Ελληνικό Γεωδαιτικό Σύστημα Αναφοράς (ΕΓΣΑ'87).

6. Τα σημεία 18, 18΄ και 48΄΄ ταυτίζονται αντίστοιχα με τα σημεία 1, 1΄ και 1΄΄ του όμορου καθορισμένου αιγιαλού (η αρ. 2510/15-12-2006 απόφαση, ΦΕΚ 1097/τ.Δ΄/29-12-2006).

Γ. Η απόφαση αυτή μαζί με την έκθεση της Επιτροπής και το τοπογραφικό διάγραμμα, να δημοσιευθούν στην Εφημερίδα της Κυβερνήσεως.

Μυτιλήνη, 2 Σεπτεμβρίου 2014
Με εντολή Γενικού Γραμματέας
Αποκεντρωμένης Αποκεντρωμένης
Ο Αναπληρωτής Προϊστάμενος
Δ/νσης Διοικ. - Οικον. Β. Αιγαίου
ΓΕΩΡΓΙΟΣ ΛΟΥΚΟΣ

ΕΚΘΕΣΗ

της Επιτροπής της παρ. 1 του άρθρου 3 του Ν.2971/2001, χωρικής αρμοδιότητας Δήμου Λέσβου, για τον καθορισμό αιγιαλού, παραλίας και παλαιού αιγιαλού στην περιοχή «Κάμπος Άντισσας», Δ.Ε. Ερεσού-Αντίσσης, Δήμου Λέσβου.

Στη Μυτιλήνη την 21-2-2014 η Επιτροπή καθορισμού αιγιαλού και παραλίας του άρθρου 3 του Ν.2971/2001 (ΦΕΚ 285/τ.Α΄/19-12-2001) «Αιγιαλός, παραλία και άλλες διατάξεις», που συγκροτήθηκε με την Α.Π. 46769/4669/20-9-2013 απόφαση του Γενικού Γραμματέα της Αποκεντρωμένης Διοίκησης Αιγαίου, αποτελείται από τους:

1. Ελένη Μητρίτσα, ΠΕ/Β Μηχανικών, Προϊσταμένη της Κτηματικής Υπηρεσίας Λέσβου, ως πρόεδρος,

2. Νικόλαο Γρηγορέλλη, Πλωτάρχη Λ.Σ., νόμιμο αναπληρωτή του Λιμενάρχη Μυτιλήνης, ως μέλος,

3. Μαριάνθη Στυλιανίδου, ΠΕ/Β Τοπ. Μηχανικών, υπάλληλο του Δήμου Λέσβου, ως μέλος,

4. Θεοδώρα Ζαφειρίου-Βέρρου, ΠΕ/Β Μηχανικών, Προϊσταμένη της ΥΔΟΜ του Δήμου Λέσβου και

5. Ιωάννη Καρατζά, ΠΕ/Β Μηχανικών, Προϊστάμενο της Δ/νσης Περιβάλλοντος και Χωρικού Σχεδιασμού Βορείου Αιγαίου της Αποκεντρωμένης Διοίκησης Αιγαίου και γραμματέα τον Γεώργιο Καραγιάννη, ΠΕ/Β Μηχανικών, αφού συγκλήθηκε με την ΑΠ. 403/18-2-2014 πρόσκληση της Προέδρου της, εξέτασε τον καθορισμό στις 21-2-2014.

Η Επιτροπή λαμβάνοντας υπόψη:

1) Την από 17-10-2012 αίτηση του Μιχάλη Χατζέλλη με την οποία ζητείται ο καθορισμός των ορίων αιγιαλού και παραλίας στην εν λόγω περιοχή.

2) Το Α.Π.2694/29-10-2012 έγγραφο της Κτηματικής Υπηρεσίας Λέσβου προς ΓΕΕΘΑ με το οποίο ζητείται η σύμφωνη γνώμη του για τον καθορισμό.

3) Το γεγονός ότι έχει παρέλθει η προθεσμία της παρ. 1 του άρθρου 5 του Ν.2971/2001 για την λήψη της γνώμης του ΓΕΕΘΑ χωρίς να έχει ληφθεί αυτή.

4) Το κτηματογραφικό-υψομετρικό διάγραμμα του Μιχάλη Χατζέλλη, Τοπογράφου Μηχανικού, κλίμακας 1:500, σε δύο (2) πινακίδες, που συντάχθηκε το Οκτώβριο του 2012, ελέγχθηκε για την ακρίβεια της αποτύπωσης και θεωρήθηκε στις 21-2-2014 από την Ελένη Μητρίτσα, ΠΕ/Β Μηχανικών, Τοπογράφο Μηχανικό, Προϊσταμένη της Κτηματικής Υπηρεσίας Λέσβου.

5) Τα στοιχεία καθορισμού αιγιαλού και παραλίας όπως ορίζονται λεπτομερώς στο άρθρο 9 του Ν.2971/2001 (ΦΕΚ 285/τ.Α΄/19-12-2001) «Αιγιαλός, παραλία και άλλες διατάξεις», ήτοι:

α) Τη γεωμορφολογία του εδάφους, ότι η ακτή είναι ομαλή και αμμώδης.

β) Ότι στην αρχή του καθορισμού υπάρχει ο προστατευόμενος μικρός υγρότοπος LES070 -Κάμπος Άντισσας (ΦΕΚ 229/ΑΑΠ/2012).

γ) Ότι η ακτή επηρεάζεται από ανέμους βόρειους και βορειοδυτικούς, με μέγιστη συνήθη ένταση 7-8 μποφόρ.

δ) Τη μορφολογία του πυθμένα, ο οποίος είναι ομαλός και αμμώδης.

ε) Ότι το ανάπτυγμα του κυματισμού έχει μέγιστο σύνηθες ύψος τα 3 μέτρα.

στ) Ότι κοντά στην ακτή εκεί προϋφίσταται παραλιακή αγροτική οδός.

ζ) Ότι η περιοχή βρίσκεται εκτός σχεδίου πόλης.

η) Ότι αφού συνυπολογίστηκαν οι προσκομισθέντες τίτλοι φερόμενων ιδιοκτητών της περιοχής και η αναγραφόμενη σε αυτούς έκταση, διαπιστώνεται μετά από εξέταση αεροφωτογραφιών του έτους 1945 η ύπαρξη αμμωδών εκτάσεων χωρίς νομή και κατοχή και καθορίζεται το όριο του παλαιού αιγιαλού σύμφωνα με το ίχνος των εκτάσεων αυτών.

θ) Ότι η περιοχή δεν έχει προκηρυχθεί για κτηματογράφηση από την Κτηματολόγιο Α.Ε.

ι) Ότι η ακτή δεν ανήκει σε προστατευόμενη περιοχή Natura.

Επί του παραπάνω κτηματογραφικού - υψομετρικού διαγράμματος:

Καθορίζει

1. Την οριογραμμή του αιγιαλού, με κόκκινη συνεχή πολυγωνική γραμμή και κορυφές 1, 2, 3 ...18.

2. Την οριογραμμή της παραλίας με κίτρινη συνεχή πολυγωνική γραμμή και με σημεία 1΄, 2΄ .... ως 18΄, για την εξυπηρέτηση του σκοπού της παρ. 2 του άρθρου 1 του Ν. 2971/2001 σε σταθερή απόσταση 10 μέτρων από την οριογραμμή του αιγιαλού εκτός από μικρό τμήμα στην αρχή.

3. Την οριογραμμή του παλαιού αιγιαλού, με μπλε συνεχή πολυγωνική γραμμή και κορυφές 1΄΄, 2΄΄, 3΄΄,...18΄΄.

4. Δεν υπάρχουν κτίσματα στη ζώνη παραλίας.

5. Η εξάρτηση έγινε στο Ελληνικό Γεωδαιτικό Σύστημα Αναφοράς (ΕΓΣΑ '87).

6. Τα σημεία 18, 18΄ και 48΄΄ ταυτίζονται αντίστοιχα με τα σημεία 1, 1΄ και 1΄΄ του όμορου καθορισμένου αιγιαλού (η αρ. 2510/15-12-2006 Απόφαση, ΦΕΚ 1097/29-12-2006/Δ).

Η Επιτροπή

Η Πρόεδρος	Τα Μέλη
ΕΛΕΝΗ ΤΡΙΤΣΑ	ΝΙΚΟΛΑΟΣ ΓΡΗΓΟΡΕΛΛΗΣ
	ΜΑΡΙΑΝΘΗ ΣΤΥΛΙΑΝΙΔΟΥ
	ΘΕΟΔΩΡΑ ΖΑΦΕΙΡΙΟΥ - ΒΕΡΡΟΥ
	ΙΩΑΝΝΗΣ ΚΑΡΑΤΖΑΣ



ΓΡΑΜΜΗ ΑΙΓΙΑΛΟΥ		
ΣΗΜΕΙΟ	X	Y
1	671304.54	4349138.29
2	671315.88	4349128.91
3	671344.20	4349121.29
4	671358.03	4349119.64
5	671361.84	4349144.85
6	671459.86	4349133.23
7	671519.08	4349135.83
8	671591.44	4349154.92
9	671702.00	4349150.00
10	671815.97	4349180.05
11	671895.12	4349197.33
12	672011.17	4349235.93
13	672070.22	4349252.10
14	672161.92	4349267.38
15	672215.36	4349282.05
16	672272.89	4349313.90
17	672548.90	4349448.37
18=1	672591.78	4349506.98

ΓΡΑΜΜΗ ΠΑΡΑΛΙΑΣ		
ΣΗΜΕΙΟ	X	Y
1'	671304.99	4349115.42
2'	671373.27	4349086.91
3'	671382.45	4349090.00
4'	671382.76	4349104.60
5'	671384.30	4349132.12
6'	671459.49	4349123.20
7'	671520.59	4349125.88
8'	671592.52	4349144.86
9'	671703.08	4349139.94
10'	671818.31	4349170.33
11'	671897.77	4349187.67
12'	672014.07	4349226.36
13'	672072.36	4349242.32
14'	672164.07	4349257.60
15'	672219.16	4349272.73
16'	672277.51	4349305.02
17'	672555.50	4349440.47
18'	672598.32	4349499.31

ΓΡΑΜΜΗ ΠΑΛΑΙΟΥ ΑΙΓΙΑΛΟΥ		
ΣΗΜΕΙΟ	X	Y
1''	671304.99	4349115.42
2''	671373.27	4349086.91
3''	671382.45	4349090.00
4''	671452.55	4349113.61
5''	671577.06	4349093.32
6''	671616.25	4349091.81
7''	671644.10	4349087.00
8''	671650.76	4349101.29
9''	671657.29	4349101.66
10''	671657.66	4349093.78
11''	671688.62	4349089.20
12''	671718.91	4349099.55
13''	671759.09	4349104.52
14''	671785.65	4349113.80
15''	671815.93	4349124.06
16''	671841.47	4349131.62
17''	671860.66	4349143.77
18''	671874.88	4349142.94
19''	671882.61	4349159.09
20''	671895.39	4349156.08
21''	671930.55	4349168.34
22''	671940.92	4349171.60
23''	671948.24	4349185.54
24''	671972.49	4349185.93
25''	672055.57	4349199.15
26''	672064.94	4349203.64
27''	672092.88	4349207.54
28''	672137.21	4349200.86
29''	672174.66	4349211.89
30''	672198.34	4349206.87
31''	672217.35	4349213.25
32''	672229.00	4349226.62
33''	672253.27	4349230.28
34''	672262.90	4349235.85
35''	672274.87	4349241.49
36''	672302.35	4349261.18
37''	672331.43	4349275.45
38''	672387.61	4349309.75
39''	672427.40	4349324.04
40''	672439.15	4349337.61
41''	672485.89	4349360.62
42''	672501.78	4349368.74
43''	672518.46	4349392.75
44''	672550.93	4349428.93
45''	672586.53	4349447.42
46''	672608.36	4349466.45
47''	672609.36	4349474.35
48''	672625.92	4349500.16

ΥΠΟΜΝΗΜΑ ΕΠΙΤΡΟΠΗΣ ΑΙΓΙΑΛΟΥ ΚΑΙ ΠΑΡΑΛΙΑΣ ΧΩΡΙΚΗΣ ΑΡΜΟΔΙΟΤΗΤΑΣ ΛΕΣΒΟΥ

1. Το παρόν υπόμνημα συνοδεύει την από 21-2-2014 Έκθεση της Επιτροπής καθορισμού αιγιαλού, παραλίας και παλαιού αιγιαλού στην περιοχή «**Κάμπος Άντισσας**», Δ.Ε. Ερεσού-Αντίσσης, Δήμου Λέσβου.
2. Το κτηματογραφικό - υψομετρικό διάγραμμα είναι κλίμακας 1:500 και αποτελείται από δύο (2) πινακίδες.
3. Η οριογραμμή του αιγιαλού καθορίζεται με κόκκινη συνεχή πολυγωνική γραμμή, με κορυφές 1,2, ...18.
4. Η οριογραμμή της παραλίας καθορίζεται με κίτρινη συνεχή πολυγωνική γραμμή και με σημεία 1', 2' …. ως 18', για την εξυπηρέτηση του σκοπού της παρ.2 του άρθρου 1 του Ν.2971/2001, σε σταθερή απόσταση 10 μέτρων από την οριογραμμή του αιγιαλού εκτός από μικρό τμήμα στην αρχή.
5. Η οριογραμμή του παλαιού αιγιαλού καθορίζεται με συνεχή πολυγωνική γραμμή, με κορυφές 1'',2'', ...48''.
6. Τα σημεία 18, 18' και 48'' ταυτίζονται αντίστοιχα με τα σημεία 1, 1' και 1'' του όμορου καθορισμένου αιγιαλού (η αρ.2510/15-12-2006 Απόφαση, ΦΕΚ 1097/29-12-2006/Δ)
7. Η εξάρτηση έγινε σύμφωνα με το Ελληνικό Γεωδαιτικό Σύστημα Αναφοράς (ΕΓΣΑ' 87).
8. Υπάρχουν κτίσματα εντός της ζώνης παραλίας τα οποία δεν εξαιρούνται.

Μυτιλήνη 21-2-2014

Η ΠΡΟΕΔΡΟΣ
ΕΛΕΝΗ ΜΗΤΡΙΤΣΑ
ΠΕ/Β ΤΟΠ. ΜΗΧ.

Η ΕΠΙΤΡΟΠΗ

ΤΑ ΜΕΛΗ

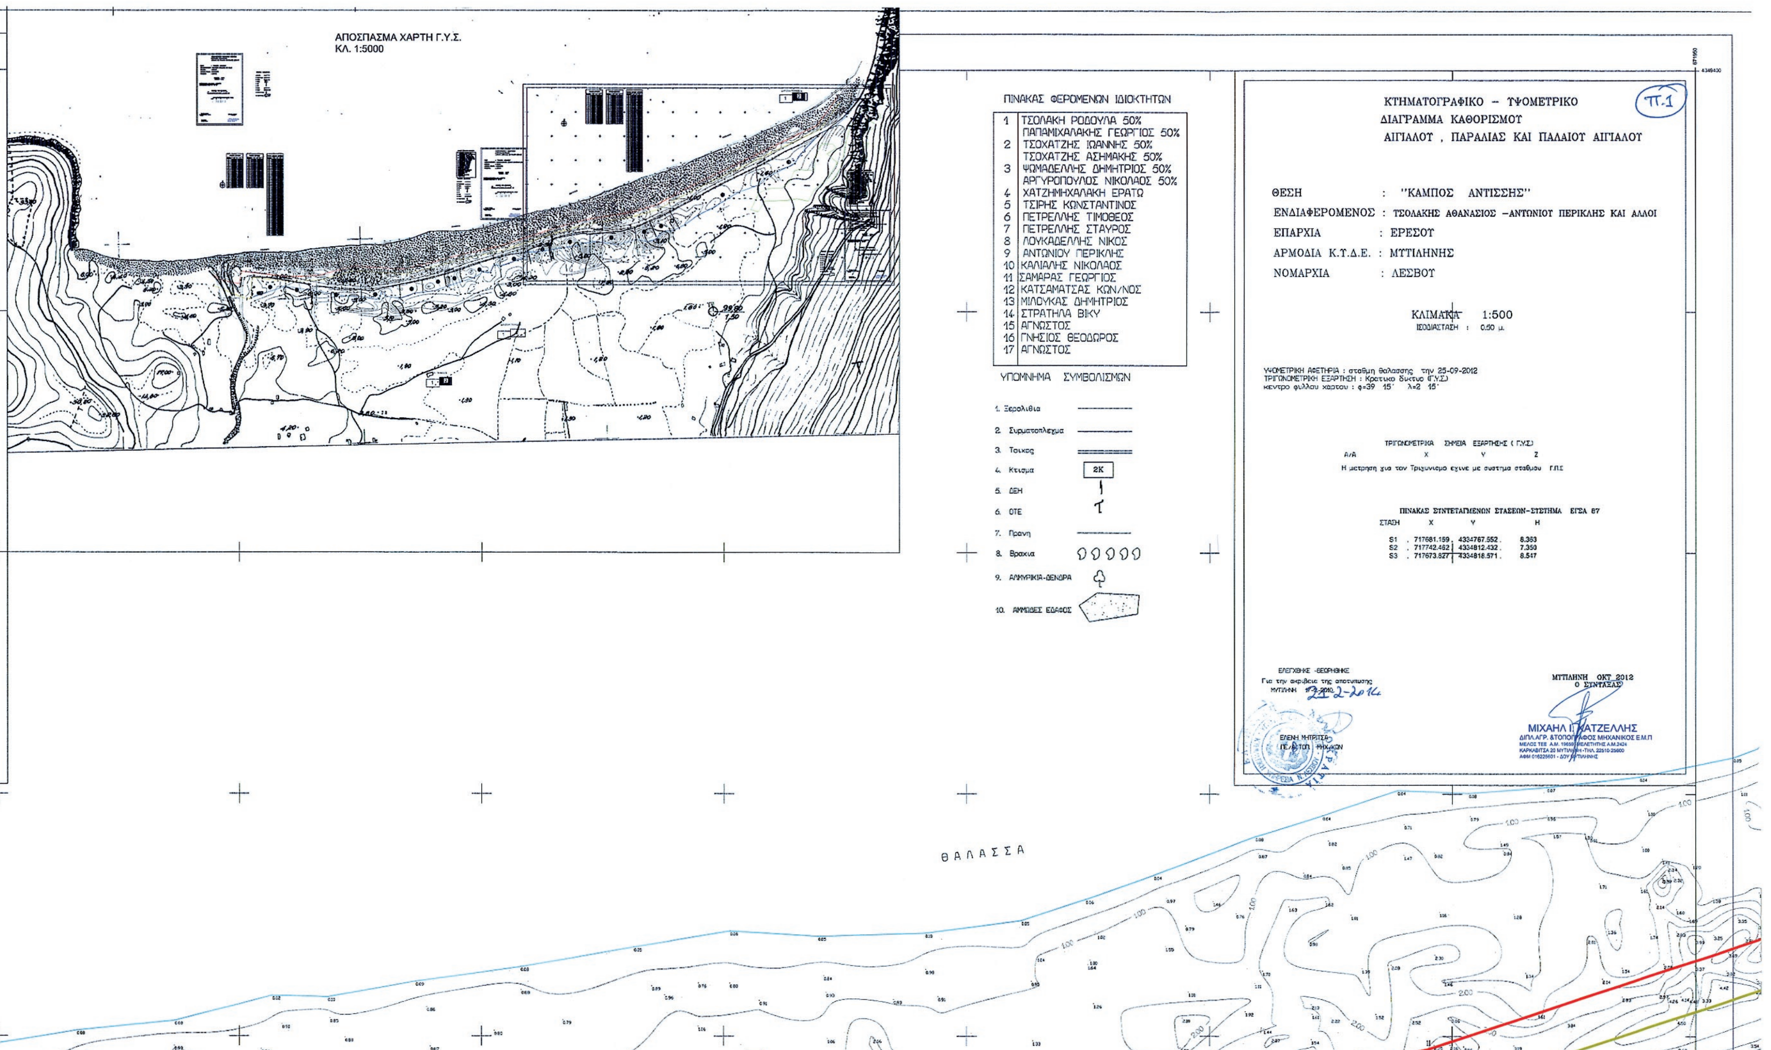
1. ΜΑΡΙΑΝΘΗ ΣΤΥΛΙΑΝΙΔΟΥ
ΠΕ/Β ΤΟΠ. ΜΗΧ.

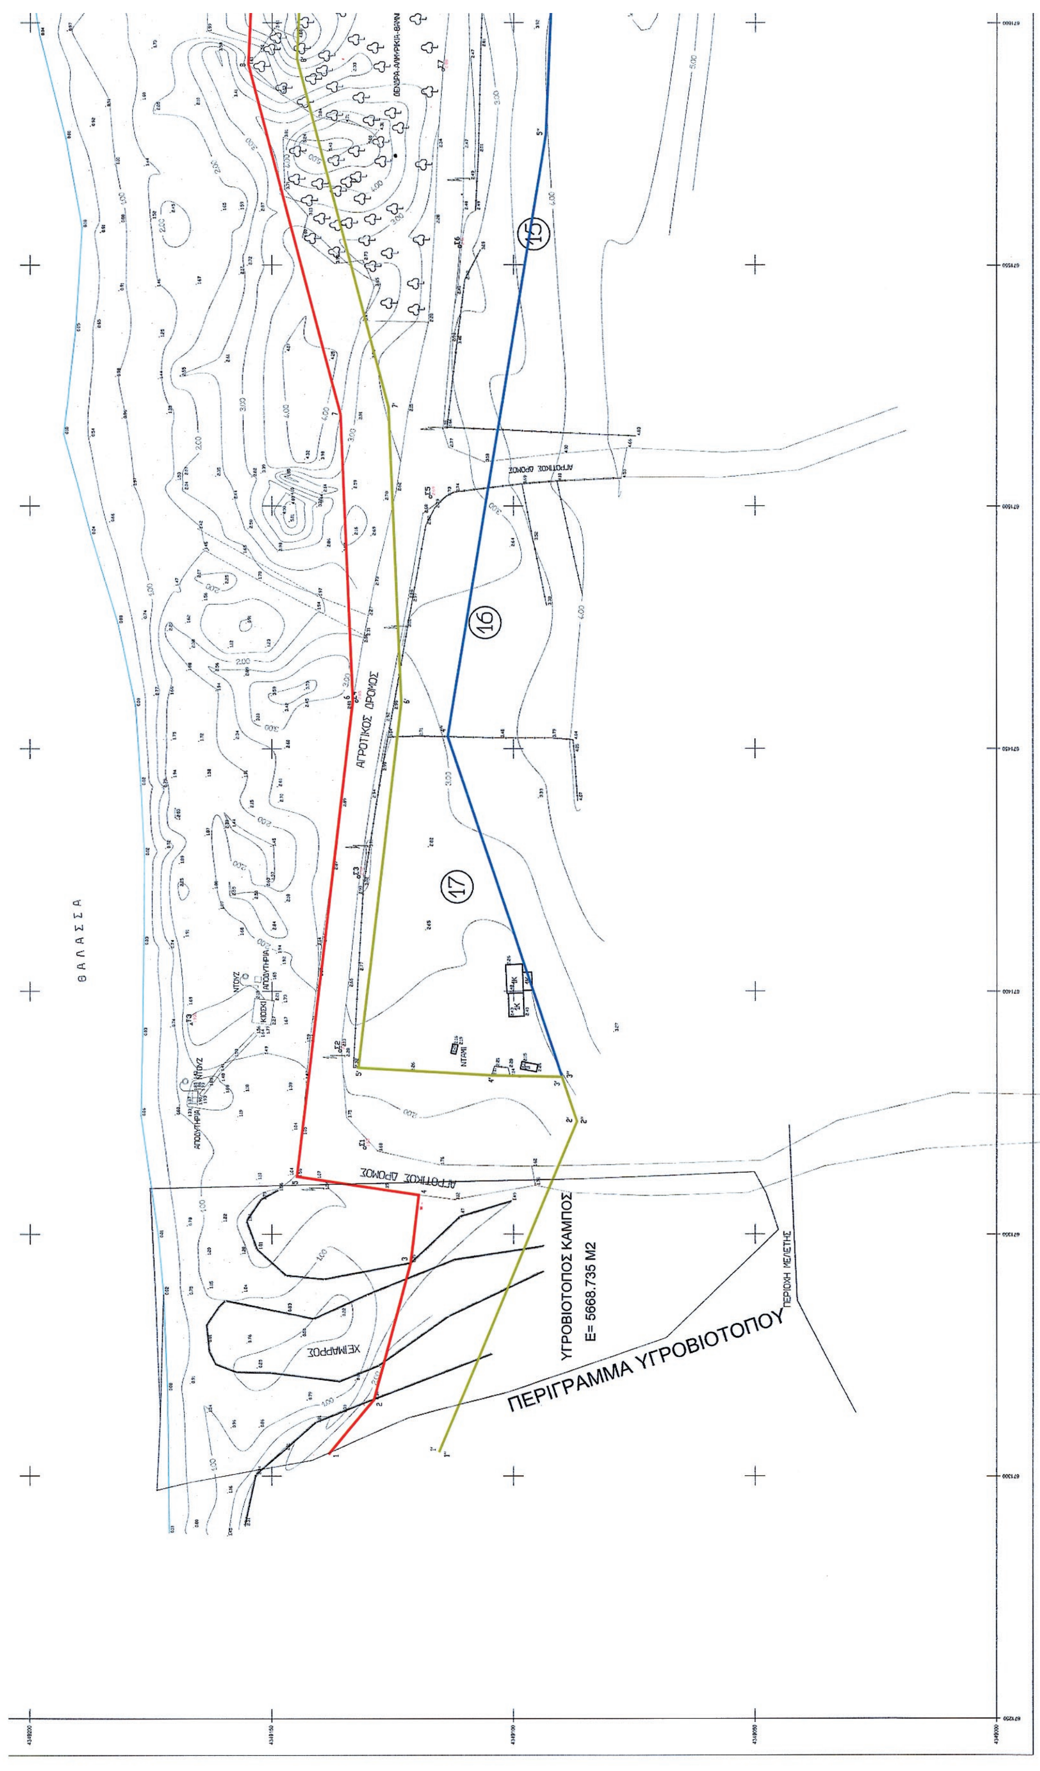
2. ΝΙΚΟΛΑΟΣ ΓΡΗΓΟΡΕΛΛΗΣ
ΠΛΩΤΑΡΧΗΣ Λ.Σ.

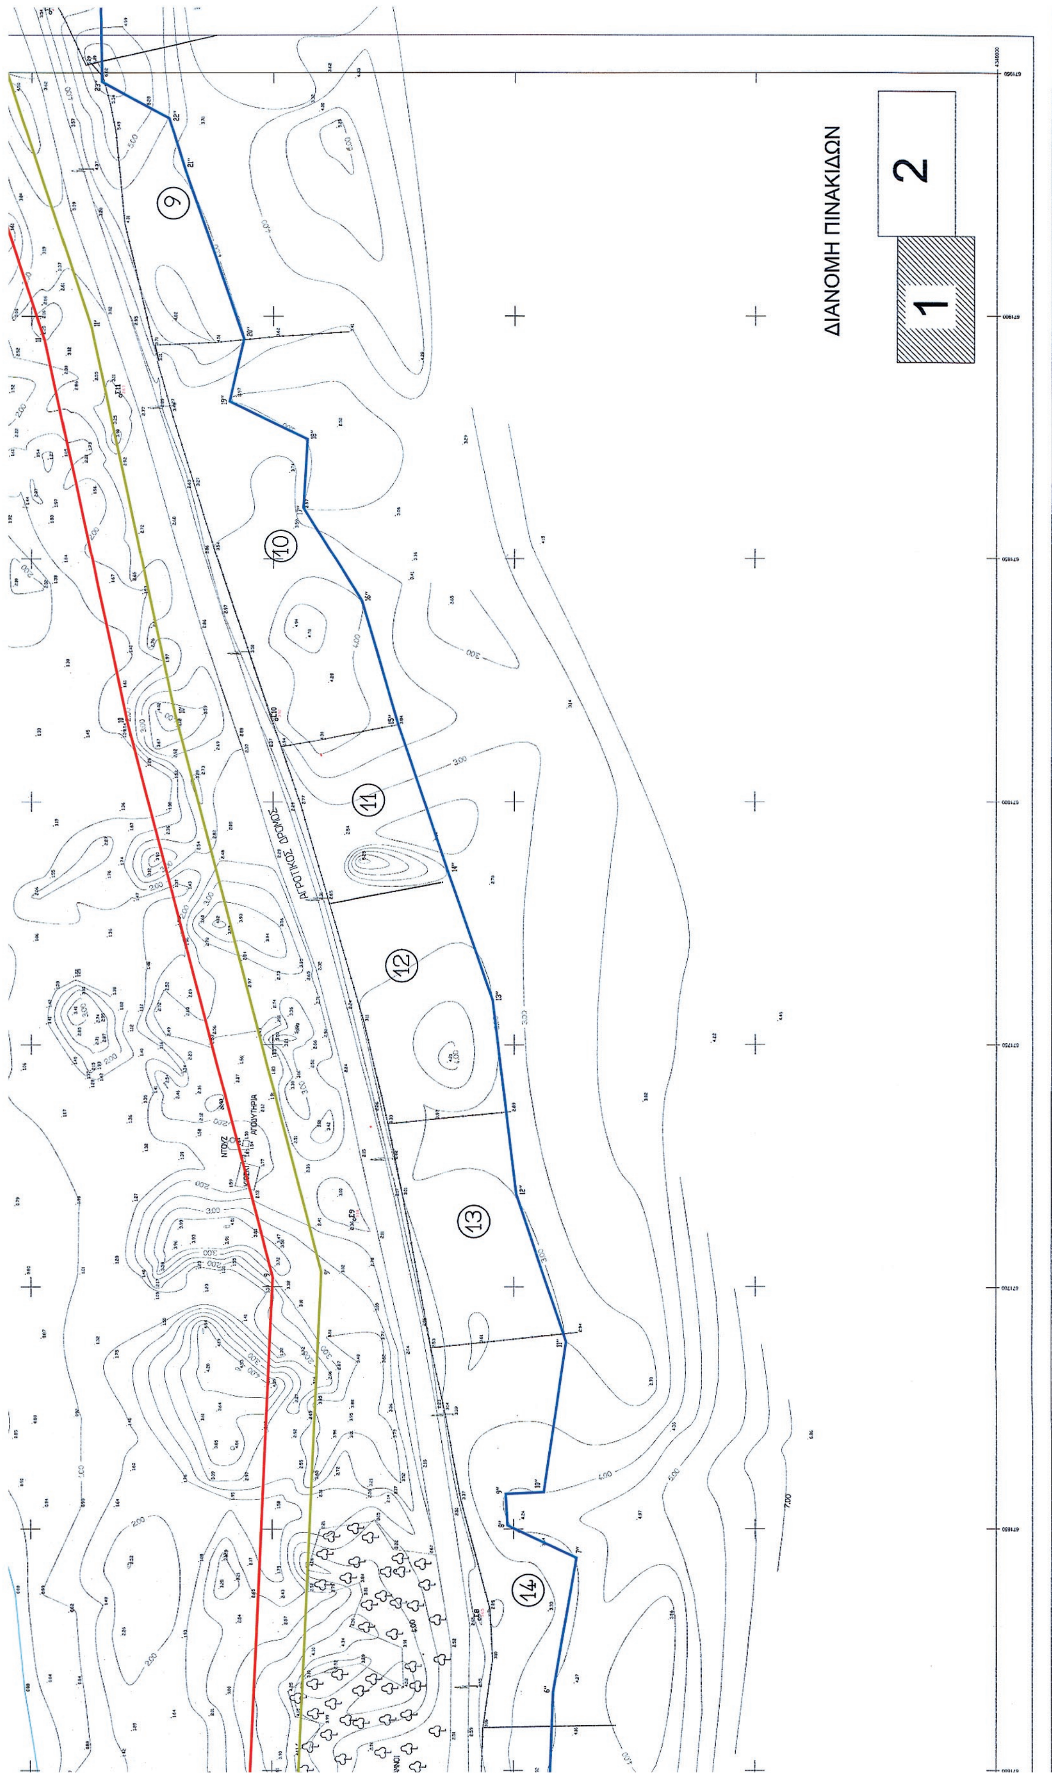
3. ΘΕΟΔΩΡΑ ΖΑΦΕΙΡΙΟΥ-ΒΕΡΡΟΥ
ΠΕ/Β ΠΟΛ. ΜΗΧ.

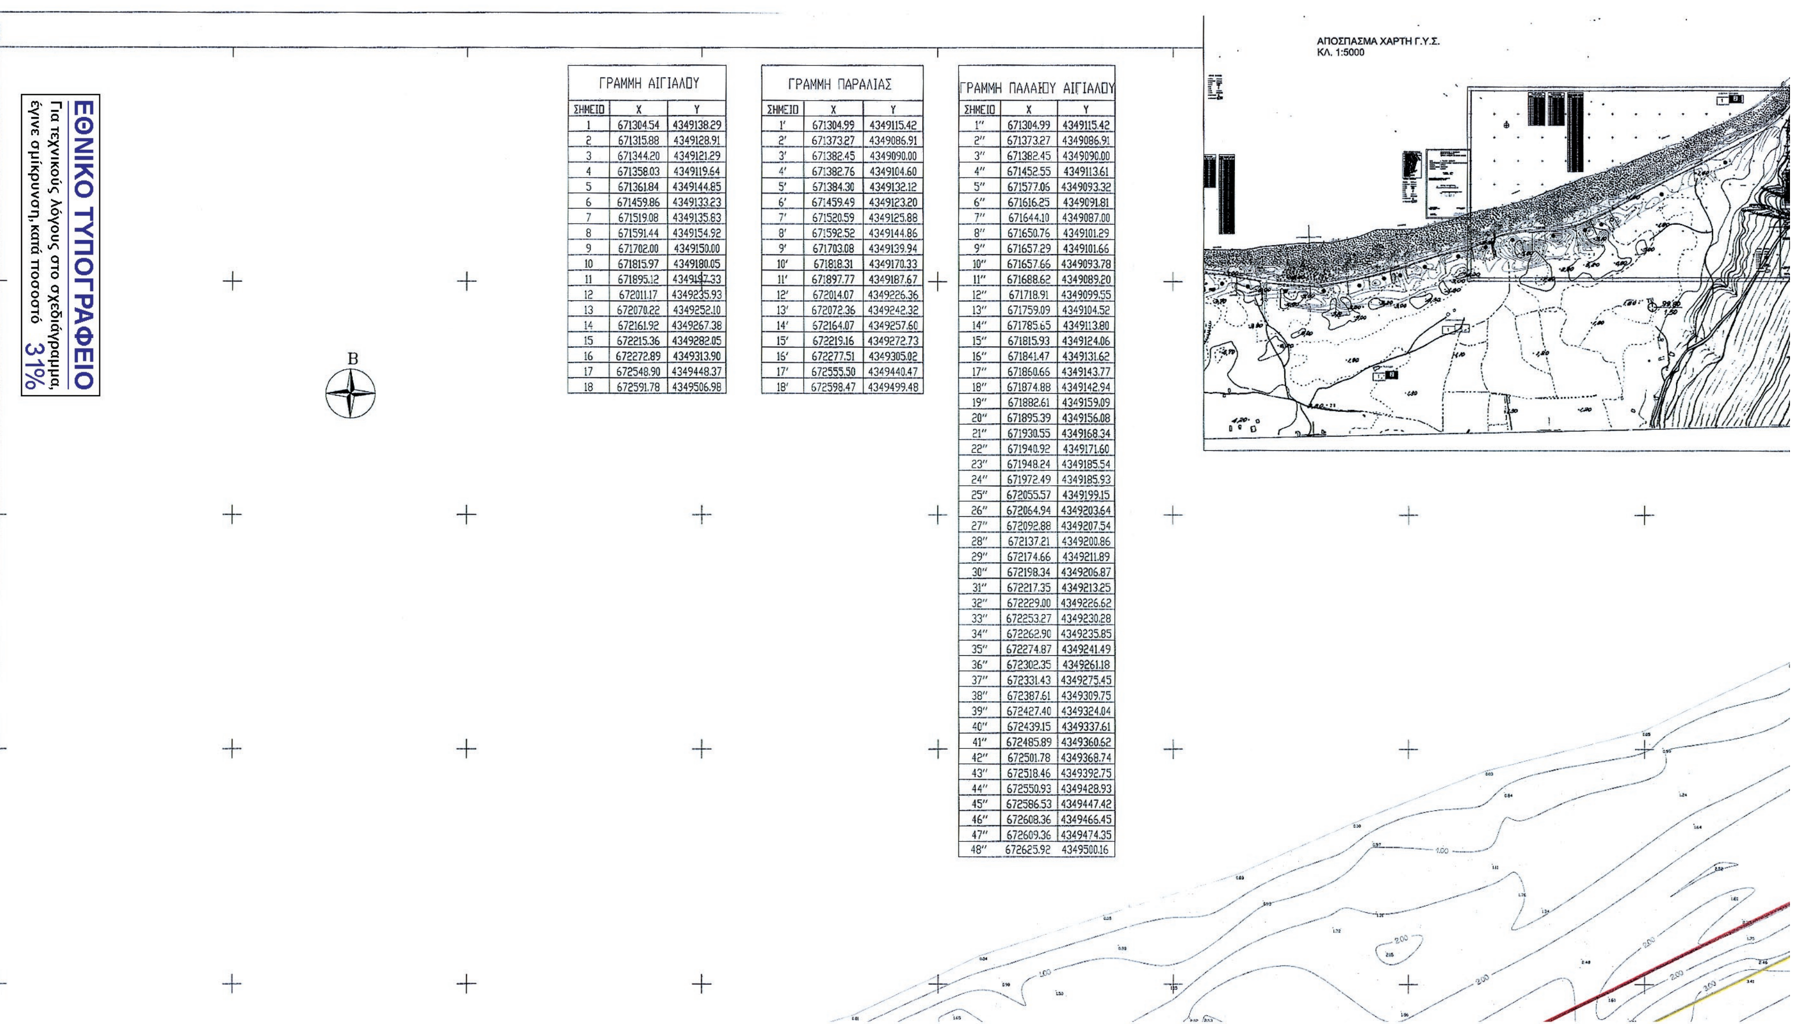
4. ΙΩΑΝΝΗΣ ΚΑΡΑΤΖΑΣ
ΠΕ/Β ΠΟΛ. ΜΗΧ.

ΕΘΝΙΚΟ ΤΥΠΟΓΡΑΦΕΙΟ
Για τεχνικούς λόγους στο σχεδιάγραμμα, έγινε σμίκρυνση, κατά ποσοστό 32%


ΑΠΟΣΠΑΣΜΑ ΧΑΡΤΗ Γ.Υ.Σ.
ΚΛ. 1:5000
ΠΙΝΑΚΑΣ ΦΕΡΟΜΕΝΩΝ ΙΔΙΟΚΤΗΤΩΝ
1 ΤΣΟΛΑΚΗ ΡΟΔΟΥΛΑ 50%
ΠΑΠΑΜΙΧΑΛΑΚΗΣ ΓΕΩΡΓΙΟΣ 50%
2 ΤΣΟΧΑΤΖΗΣ ΙΩΑΝΝΗΣ 50%
ΤΣΟΧΑΤΖΗΣ ΑΣΗΜΑΚΗΣ 50%
3 ΨΩΜΑΔΕΛΛΗΣ ΔΗΜΗΤΡΙΟΣ 50%
ΑΡΓΥΡΟΠΟΥΛΟΣ ΝΙΚΟΛΑΟΣ 50%
4 ΧΑΤΖΗΜΙΧΑΛΑΚΗ ΕΡΑΤΩ
5 ΤΣΙΡΗΣ ΚΩΝΣΤΑΝΤΙΝΟΣ
6 ΠΕΤΡΕΛΛΗΣ ΤΙΜΟΘΕΟΣ
7 ΠΕΤΡΕΛΛΗΣ ΣΤΑΥΡΟΣ
8 ΛΟΥΚΑΔΕΛΛΗΣ ΝΙΚΟΣ
9 ΑΝΤΩΝΙΟΥ ΠΕΡΙΚΛΗΣ
10 ΚΑΛΙΑΛΗΣ ΝΙΚΟΛΑΟΣ
11 ΣΑΜΑΡΑΣ ΓΕΩΡΓΙΟΣ
12 ΚΑΤΣΑΜΑΤΣΑΣ ΚΩΝ/ΝΟΣ
13 ΜΙΛΟΥΚΑΣ ΔΗΜΗΤΡΙΟΣ
14 ΣΤΡΑΤΗΛΑ ΒΙΚΥ
15 ΑΓΝΩΣΤΟΣ
16 ΓΝΗΣΙΟΣ ΘΕΟΔΩΡΟΣ
17 ΑΓΝΩΣΤΟΣ
ΥΠΟΜΝΗΜΑ ΣΥΜΒΟΛΙΣΜΩΝ
1. Ξερολιθια
2. Συρματοπλεγμα
3. Τοιχος
4. Κτισμα
2K
5. ΔΕΗ
6. ΟΤΕ
7. Πρανη
8. Βραχια
9. ΑΛΜΥΡΙΚΙΑ-ΔΕΝΔΡΑ
10. ΑΜΜΩΔΕΣ ΕΔΑΦΟΣ
ΚΤΗΜΑΤΟΓΡΑΦΙΚΟ – ΤΨΟΜΕΤΡΙΚΟ
ΔΙΑΓΡΑΜΜΑ ΚΑΘΟΡΙΣΜΟΥ
ΑΙΓΙΑΛΟΥ , ΠΑΡΑΛΙΑΣ ΚΑΙ ΠΑΛΑΙΟΥ ΑΙΓΙΑΛΟΥ
Π.1
ΘΕΣΗ : "ΚΑΜΠΟΣ ΑΝΤΙΣΣΗΣ"
ΕΝΔΙΑΦΕΡΟΜΕΝΟΣ : ΤΣΟΛΑΚΗΣ ΑΘΑΝΑΣΙΟΣ –ΑΝΤΩΝΙΟΥ ΠΕΡΙΚΛΗΣ ΚΑΙ ΑΛΛΟΙ
ΕΠΑΡΧΙΑ : ΕΡΕΣΟΥ
ΑΡΜΟΔΙΑ Κ.Τ.Δ.Ε. : ΜΥΤΙΛΗΝΗΣ
ΝΟΜΑΡΧΙΑ : ΛΕΣΒΟΥ
ΚΛΙΜΑΚΑ 1:500
ΙΣΟΔΙΑΣΤΑΣΗ : 0.50 μ.
ΥΨΟΜΕΤΡΙΚΗ ΑΦΕΤΗΡΙΑ : σταθμη θαλασσης την 25-09-2012
ΤΡΙΓΩΝΟΜΕΤΡΙΚΗ ΕΞΑΡΤΗΣΗ : Κρατικο δικτυο (Γ.Υ.Σ.)
κεντρο φυλλου χαρτου : φ=39 15' λ=2 15'
ΤΡΙΓΩΝΟΜΕΤΡΙΚΑ ΣΗΜΕΙΑ ΕΞΑΡΤΗΣΗΣ (Γ.Υ.Σ.)
Α/Α X Y Z
Η μετρηση για τον Τριγωνισμο εγινε με συστημα σταθμου Γ.Π.Σ
ΠΙΝΑΚΑΣ ΣΥΝΤΕΤΑΓΜΕΝΩΝ ΣΤΑΣΕΩΝ-ΣΥΣΤΗΜΑ ΕΓΣΑ 87
ΣΤΑΣΗ X Y H
S1 . 717681.159 . 4334767.552 . 8.363
S2 . 717742.462 . 4334812.432 . 7.350
S3 . 717673.827 . 4334818.571 . 8.547
ΕΛΕΓΧΘΗΚΕ -ΘΕΩΡΗΘΗΚΕ
Για την ακριβεια της αποτυπωσης
ΜΥΤΙΛΗΝΗ 21-2-2014
ΕΛΕΝΗ ΜΗΤΡΙΤΣΑ
ΠΕ/Α ΤΟΠ. ΜΗΧ/ΚΩΝ
ΜΥΤΙΛΗΝΗ ΟΚΤ 2012
Ο ΣΥΝΤΑΞΑΣ
ΜΙΧΑΗΛ Ι. ΧΑΤΖΕΛΛΗΣ
ΔΙΠΛ.ΑΓΡ. &ΤΟΠΟΓΡΑΦΟΣ ΜΗΧΑΝΙΚΟΣ Ε.Μ.Π
ΜΕΛΟΣ ΤΕΕ Α.Μ. 19659 ΜΕΛΕΤΗΤΗΣ Α.Μ.2424
ΚΑΡΚΑΒΙΤΣΑ 20 ΜΥΤΙΛΗΝΗ -ΤΗΛ. 22510-25600
ΑΦΜ 016225601 - ΔΟΥ ΜΥΤΙΛΗΝΗΣ
ΘΑΛΑΣΣΑ


ΘΑΛΑΣΣΑ
ΑΓΡΟΤΙΚΟΣ ΔΡΟΜΟΣ
ΑΓΡΟΤΙΚΟΣ ΔΡΟΜΟΣ
ΑΓΡΟΤΙΚΟΣ ΔΡΟΜΟΣ
15
16
17
ΧΕΙΜΑΡΡΟΣ
ΥΓΡΟΒΙΟΤΟΠΟΣ ΚΑΜΠΟΣ
Ε= 5668.735 Μ2
ΠΕΡΙΓΡΑΜΜΑ ΥΓΡΟΒΙΟΤΟΠΟΥ
ΠΕΡΙΟΧΗ ΜΕΛΕΤΗΣ


ΔΙΑΝΟΜΗ ΠΙΝΑΚΙΔΩΝ
1
2
9
10
11
12
13
14
ΑΓΡΟΤΙΚΟΣ ΔΡΟΜΟΣ



ΓΡΑΜΜΗ ΑΙΓΙΑΛΟΥ

ΣΗΜΕΙΟ	X	Y
1	671304.54	4349138.29
2	671315.88	4349128.91
3	671344.20	4349121.29
4	671358.03	4349119.64
5	671361.84	4349144.85
6	671459.86	4349133.23
7	671519.08	4349135.83
8	671591.44	4349154.92
9	671702.00	4349150.00
10	671815.97	4349180.05
11	671895.12	4349197.33
12	672011.17	4349235.93
13	672070.22	4349252.10
14	672161.92	4349267.38
15	672215.36	4349282.05
16	672272.89	4349313.90
17	672548.90	4349448.37
18	672591.78	4349506.98

ΓΡΑΜΜΗ ΠΑΡΑΛΙΑΣ

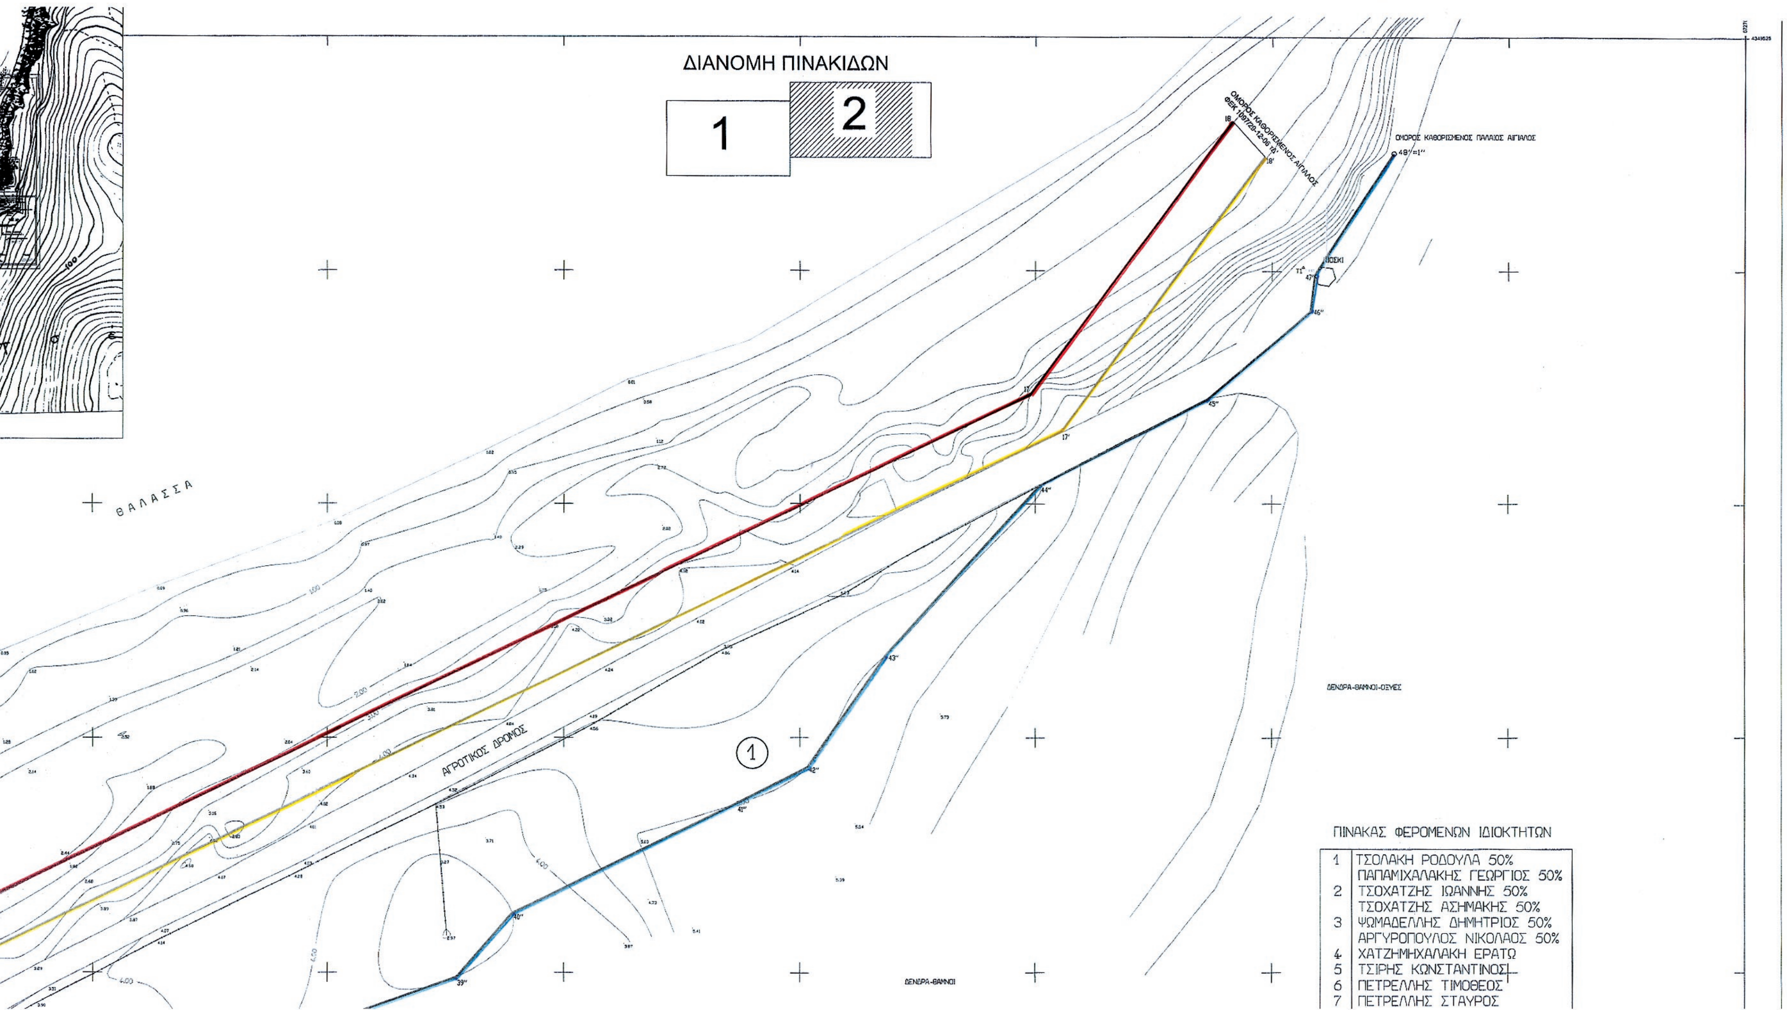
ΣΗΜΕΙΟ	X	Y
1′	671304.99	4349115.42
2′	671373.27	4349086.91
3′	671382.45	4349090.00
4′	671382.76	4349104.60
5′	671384.30	4349132.12
6′	671459.49	4349123.20
7′	671520.59	4349125.88
8′	671592.52	4349144.86
9′	671703.08	4349139.94
10′	671818.31	4349170.33
11′	671897.77	4349187.67
12′	672014.07	4349226.36
13′	672072.36	4349242.32
14′	672164.07	4349257.60
15′	672219.16	4349272.73
16′	672277.51	4349305.02
17′	672555.50	4349440.47
18′	672598.47	4349499.48

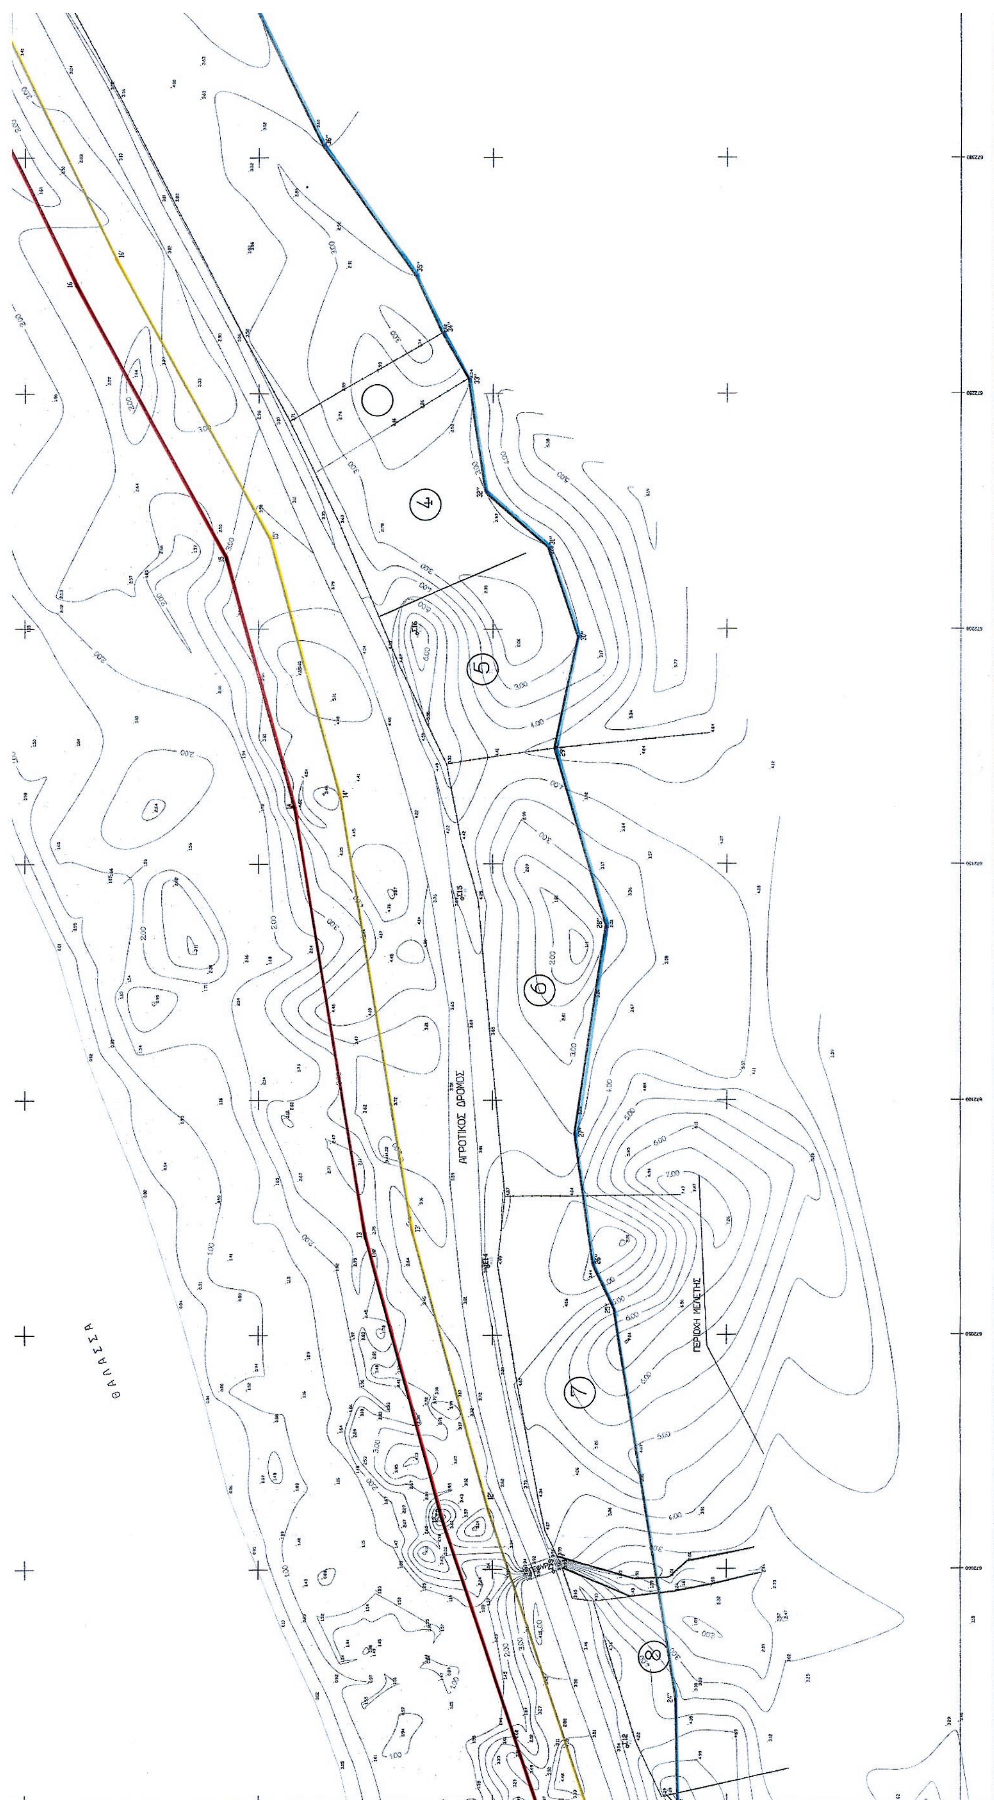
ΓΡΑΜΜΗ ΠΑΛΑΙΟΥ ΑΙΓΙΑΛΟΥ

ΣΗΜΕΙΟ	X	Y
1″	671304.99	4349115.42
2″	671373.27	4349086.91
3″	671382.45	4349090.00
4″	671452.55	4349113.61
5″	671577.06	4349093.32
6″	671616.25	4349091.81
7″	671644.10	4349087.00
8″	671650.76	4349101.29
9″	671657.29	4349101.66
10″	671657.66	4349093.78
11″	671688.62	4349089.20
12″	671718.91	4349099.55
13″	671759.09	4349104.52
14″	671785.65	4349113.80
15″	671815.93	4349124.06
16″	671841.47	4349131.62
17″	671860.66	4349143.77
18″	671874.88	4349142.94
19″	671882.61	4349159.09
20″	671895.39	4349156.08
21″	671930.55	4349168.34
22″	671940.92	4349171.60
23″	671948.24	4349185.54
24″	671972.49	4349185.93
25″	672055.57	4349199.15
26″	672064.94	4349203.64
27″	672092.88	4349207.54
28″	672137.21	4349200.86
29″	672174.66	4349211.89
30″	672198.34	4349206.87
31″	672217.35	4349213.25
32″	672229.00	4349226.62
33″	672253.27	4349230.28
34″	672262.90	4349235.85
35″	672274.87	4349241.49
36″	672302.35	4349261.18
37″	672331.43	4349275.45
38″	672387.61	4349309.75
39″	672427.40	4349324.04
40″	672439.15	4349337.61
41″	672485.89	4349360.62
42″	672501.78	4349368.74
43″	672518.46	4349392.75
44″	672550.93	4349428.93
45″	672586.53	4349447.42
46″	672608.36	4349466.45
47″	672609.36	4349474.35
48″	672625.92	4349500.16

ΕΘΝΙΚΟ ΤΥΠΟΓΡΑΦΕΙΟ

Για τεχνικούς λόγους στο σχεδιάγραμμα, έγινε σμίκρυνση, κατά ποσοστό 31%


ΔΙΑΝΟΜΗ ΠΙΝΑΚΙΔΩΝ
1
2
ΘΑΛΑΣΣΑ
ΑΓΡΟΤΙΚΟΣ ΔΡΟΜΟΣ
ΠΙΝΑΚΑΣ ΦΕΡΟΜΕΝΩΝ ΙΔΙΟΚΤΗΤΩΝ
1 ΤΣΟΛΑΚΗ ΡΟΔΟΥΛΑ 50%
ΠΑΠΑΜΙΧΑΛΑΚΗΣ ΓΕΩΡΓΙΟΣ 50%
2 ΤΣΟΧΑΤΖΗΣ ΙΩΑΝΝΗΣ 50%
ΤΣΟΧΑΤΖΗΣ ΑΣΗΜΑΚΗΣ 50%
3 ΨΩΜΑΔΕΛΛΗΣ ΔΗΜΗΤΡΙΟΣ 50%
ΑΡΓΥΡΟΠΟΥΛΟΣ ΝΙΚΟΛΑΟΣ 50%
4 ΧΑΤΖΗΜΗΧΑΛΑΚΗ ΕΡΑΤΩ
5 ΤΣΙΡΗΣ ΚΩΝΣΤΑΝΤΙΝΟΣ
6 ΠΕΤΡΕΛΛΗΣ ΤΙΜΟΘΕΟΣ
7 ΠΕΤΡΕΛΛΗΣ ΣΤΑΥΡΟΣ


ΘΑΛΑΣΣΑ
ΑΓΡΟΤΙΚΟΣ ΔΡΟΜΟΣ
ΠΕΡΙΟΧΗ ΜΕΛΕΤΗΣ
4
5
6
7
8

5	ΤΣΙΡΗΣ ΚΩΝΣΤΑΝΤΙΝΟΣ
6	ΠΕΤΡΕΛΛΗΣ ΤΙΜΟΘΕΟΣ
7	ΠΕΤΡΕΛΛΗΣ ΣΤΑΥΡΟΣ
8	ΛΟΥΚΑΔΕΛΛΗΣ ΝΙΚΟΣ
9	ΑΝΤΩΝΙΟΥ ΠΕΡΙΚΛΗΣ
10	ΚΑΛΙΑΛΗΣ ΝΙΚΟΛΑΟΣ
11	ΣΑΜΑΡΑΣ ΓΕΩΡΓΙΟΣ
12	ΚΑΤΣΑΜΑΤΣΑΣ ΚΩΝ/ΝΟΣ
13	ΜΙΛΟΥΚΑΣ ΔΗΜΗΤΡΙΟΣ
14	ΣΤΡΑΤΗΛΑ ΒΙΚΥ
15	ΑΓΝΩΣΤΟΣ
16	ΓΝΗΣΙΟΣ ΘΕΟΔΩΡΟΣ
17	ΑΓΝΩΣΤΟΣ

ΚΤΗΜΑΤΟΓΡΑΦΙΚΟ-ΤΥΦΟΜΕΤΡΙΚΟ ΔΙΑΓΡΑΜΜΑ
ΚΑΘΟΡΙΣΜΟΥ ΟΡΙΟΓΡΑΜΜΩΝ
ΑΙΓΙΑΛΟΥ ΚΑΙ ΠΑΡΑΛΙΑΣ ΚΑΙ ΠΑΛΑΙΟΥ ΑΙΓΙΑΛΟΥ

Π.2

ΘΕΣΗ : '' ΚΑΜΠΟΣ ΑΝΤΙΣΣΗΣ''
ΕΝΔΙΑΦΕΡΟΜΕΝΟΣ : ΤΣΟΛΑΚΗΣ ΑΘΑΝΑΣΙΟΣ ΑΝΤΩΝΙΟΥ ΠΕΡΙΚΛΗΣ ΚΑΙ ΑΛΛΟΙ
ΕΠΑΡΧΙΑ : ΕΡΕΣΟΥ
ΑΡΜΟΔΙΑ Κ.Τ.Δ.Ε. : ΜΥΤΙΛΗΝΗΣ
ΝΟΜΑΡΧΙΑ : ΛΕΣΒΟΥ

ΚΛΙΜΑΚΑ 1:500
ΙΣΟΔΙΑΣΤΑΣΗ : 0,50 μ.

ΥΨΟΜΕΤΡΙΚΗ ΑΦΕΤΗΡΙΑ : σταθμη θαλασσης την 25-09-2012
ΤΡΙΓΩΝΟΜΕΤΡΙΚΗ ΕΞΑΡΤΗΣΗ : Κρατικο δικτυο (Γ.Υ.Σ.)
κεντρο φυλλου χαρτου : φ=39 15' λ=2 15'

ΤΡΙΓΩΝΟΜΕΤΡΙΚΑ ΣΗΜΕΙΑ ΕΞΑΡΤΗΣΗΣ (Γ.Υ.Σ.)

Α/Α	Χ	Υ	Ζ

Η μετρηση για τον Τριγωνισμο εγινε με συστημα σταθμου Γ.Π.Σ

ΠΙΝΑΚΑΣ ΣΥΝΤΕΤΑΓΜΕΝΩΝ ΣΤΑΣΕΩΝ-ΣΥΣΤΗΜΑ ΕΓΣΑ 87

ΣΤΑΣΗ	Χ	Υ	Η
S1	717681.159	4334767.552	8.363
S2	717742.482	4334812.432	7.350
S3	717673.827	4334818.571	8.547

ΕΛΕΓΧΘΗΚΕ -ΘΕΩΡΗΘΗΚΕ
Για την ακρίβεια της αποτύπωσης
Μυτιλήνη 21-2-2014
ΕΛΕΝΗ ΜΗΤΡΙΤΣΑ
ΠΕ/Β ΤΟΠ. ΜΗΧΑΝ.

ΜΥΤΙΛΗΝΗ ΟΚΤ 2012
Ο ΣΥΝΤΑΞΑΣ

ΜΙΧΑΗΛ Ι. ΚΑΤΖΕΛΛΗΣ
ΔΙΠΛ.ΑΓΡ. & ΤΟΠΟΓΡΑΦΟΣ ΜΗΧΑΝΙΚΟΣ Ε.Μ.Π.

ΥΠΟΜΝΗΜΑ ΣΥΜΒΟΛΙΣΜΩΝ

1. Ξερολιθια
2. Συρματοπλεγμα
3. Τοιχος
4. Κτισμα (2Κ)
5. ΔΕΗ
6. ΟΤΕ
7. Πρανη
8. Βραχια
9. ΑΛΜΥΡΙΚΙΑ-ΔΕΝΔΡΑ
10. ΑΜΜΩΔΕΣ ΕΔΑΦΟΣ

ΔΕΝΔΡΑ-ΘΑΜΝΟΙ

②

<u>ΥΠΟΜΝΗΜΑ ΕΠΙΤΡΟΠΗΣ ΑΙΓΙΑΛΟΥ ΚΑΙ ΠΑΡΑΛΙΑΣ ΧΩΡΙΚΗΣ ΑΡΜΟΔΙΟΤΗΤΑΣ ΛΕΣΒΟΥ</u>

1. Το παρόν υπόμνημα συνοδεύει την από 21-2-2014 Έκθεση της Επιτροπής καθορισμού αιγιαλού, παραλίας και παλαιού αιγιαλού στην περιοχή «**Κάμπος Άντισσας**», Δ.Ε. Ερεσού-Αντίσσης, Δήμου Λέσβου.
2. Το κτηματογραφικό - υψομετρικό διάγραμμα είναι κλίμακας 1:500 και αποτελείται από δύο (2) πινακίδες.
3. Η οριογραμμή του αιγιαλού καθορίζεται με κόκκινη συνεχή πολυγωνική γραμμή, με κορυφές 1,2, ...18.
4. Η οριογραμμή της παραλίας καθορίζεται με κίτρινη συνεχή πολυγωνική γραμμή και με σημεία 1', 2' .... ως 18', για την εξυπηρέτηση του σκοπού της παρ.2 του άρθρου 1 του Ν.2971/2001, σε σταθερή απόσταση 10 μέτρων από την οριογραμμή του αιγιαλού εκτός από μικρό τμήμα στην αρχή.
5. Η οριογραμμή του παλαιού αιγιαλού καθορίζεται με συνεχή πολυγωνική γραμμή, με κορυφές 1",2", ...48".
6. Τα σημεία 18, 18' και 48" ταυτίζονται αντίστοιχα με τα σημεία 1, 1' και 1" του όμορου καθορισμένου αιγιαλού (η αρ.2510/15-12-2006 Απόφαση, ΦΕΚ 1097/29-12-2006/Δ)
7. Η εξάρτηση έγινε σύμφωνα με το Ελληνικό Γεωδαιτικό Σύστημα Αναφοράς (ΕΓΣΑ' 87).
8. Υπάρχουν κτίσματα εντός της ζώνης παραλίας τα οποία δεν εξαιρούνται.

Μυτιλήνη 21-2-2014

Η ΠΡΟΕΔΡΟΣ
ΕΛΕΝΗ ΜΗΤΡΙΤΣΑ
ΠΕ/Β ΤΟΠ. ΜΗΧ.

Η ΕΠΙΤΡΟΠΗ

ΤΑ ΜΕΛΗ

1. ΜΑΡΙΑΝΘΗ ΣΤΥΛΙΑΝΙΔΟΥ
ΠΕ/Β ΤΟΠ. ΜΗΧ.

2. ΝΙΚΟΛΑΟΣ ΓΡΗΓΟΡΕΛΛΗΣ
ΠΛΩΤΑΡΧΗΣ Λ.Σ.

3. ΘΕΟΔΩΡΑ ΖΑΦΕΙΡΙΟΥ-ΒΕΡΡΟΥ
ΠΕ/Β ΠΟΛ. ΜΗΧ.

4. ΙΩΑΝΝΗΣ ΚΑΡΑΤΖΑΣ
ΠΕ/Β ΠΟΛ. ΜΗΧ.

Αριθμ. 14026/2962 (2)

Κήρυξη ως αναδασωτέας έκτασης εμβαδού, 0,750 στρεμμάτων που βρίσκεται στη περιοχή Λέπεδα Δημοτικής Ενότητας Παλικής Δήμου Κεφαλονιάς Ν. Κεφ/νίας.

Ο ΓΕΝΙΚΟΣ ΓΡΑΜΜΑΤΕΑΣ
ΑΠΟΚΕΝΤΡΩΜΕΝΗΣ ΔΙΟΙΚΗΣΗΣ ΠΕΛΟΠΟΝΝΗΣΟΥ,
ΔΥΤΙΚΗΣ ΕΛΛΑΔΟΣ ΚΑΙ ΙΟΝΙΟΥ

Έχοντας υπόψη:

1. Τις περί Διοικητικής αποκέντρωσης διατάξεις του Ν.3200/1955 (ΦΕΚ Α΄ 97), όπως τροποποιήθηκε και συμπληρώθηκε μεταγενέστερα με το Ν.Δ. 532/1970 (ΦΕΚ Α΄ 103)

2. Τις διατάξεις των άρθρων 24 παρ. 1 και 117 παρ. 3 του Συντάγματος.

3. Τις διατάξεις του Ν.998/1979 (ΦΕΚ Α 289) «περί προστασίας των δασών και των δασικών εν γένει εκτάσεων της χώρας» όπως τροποποιήθηκε και ισχύει σήμερα και συγκεκριμένα:

α) Του άρθρου 38 παρ.1

β) Του άρθρου 41 παρ. 1

4. Τις διαταγές του Υπουργείου Γεωργίας αριθμ. α) 160417/1180/8-7-1980 και β) 182447/3049/24-9-1980

5. Τον Ν.2218/1994 (ΦΕΚ Α 90) «Περί ίδρυσης Νομαρχιακής Αυτοδιοίκησης, τροποποίησης διατάξεων για την πρωτοβάθμια αυτοδιοίκηση και την περιφέρεια και άλλες διατάξεις» όπως τροποποιήθηκε μεταγενέστερα με τον Ν. 2240/1994 (ΦΕΚ Α 153).

6. Τις διατάξεις του Ν.3852/2010 (ΦΕΚ 87/Α΄/7-6-2010) «Νέα Αρχιτεκτονική της Αυτοδιοίκησης και της Αποκεντρωμένης Διοίκησης-Πρόγραμμα Καλλικράτης».

7. Τις διατάξεις του Π.Δ. 139/2010 (ΦΕΚ 232/Α΄/ 27-12-2010) «Οργανισμός της Αποκεντρωμένης Διοίκησης Πελοποννήσου Δυτικής Ελλάδας και Ιονίου».

8. Την εισήγηση της Δ/νσης Δασών Κεφαλληνίας με αριθμ. 14017/2960/21-7-2014 με την οποία προτείνεται η κήρυξη ως αναδασωτέου, του αναφερόμενου στο θέμα δασικής έκτασης, αποφασίζουμε:

Κηρύσσουμε ως αναδασωτέο, με σκοπό τη διατήρηση του δασικού χαρακτήρα αυτού, τον αποκλεισμό διάθεσής του για άλλη χρήση και την αποκατάσταση της καταστραφείσας δασικής βλάστησης με φυσική αναγέννηση, τη δασική έκταση, που κάηκε την 4-5-2014 από πυρκαγιά και περι ώρα 14:30 εμβαδού επτακοσίων πενήντα τετραγωνικών μέτρων (0,750 στρμ.) που βρίσκεται στη περιοχή Λέπεδα Δημοτικής Ενότητας Παλικής Δήμου Κεφαλονιάς Ν. Κεφ/νίας και προσδιορίζεται από τα στοιχεία Α-Β-Γ-Δ-Α, όπως φαίνεται στο συνημμένο απόσπασμα χάρτη Γ.Υ.Σ κλίμακας 1:5000 και ορίζεται ως εξής:

Ανατολικά: Με δασική έκταση

Δυτικά: Με μη δασική έκταση

Βόρεια: Με δασική έκταση

Νότια: Με δασική έκταση

Κατά την ανωτέρω απόφαση δύναται να ασκηθεί αίτηση ακύρωσης κατά αυτής ενώπιον του Τριμελούς Διοικητικού Εφετείου Πατρών εντός εξήντα ημερών από την επομένη της δημοσίευσης η κοινοποίησης αυτής.

Από τις διατάξεις της απόφασης αυτής δεν προκαλείται δαπάνη σε βάρος του Κρατικού Προϋπολογισμού.

Η απόφαση αυτή να δημοσιευθεί στην Εφημερίδα της Κυβερνήσεως.

Πάτρα, 4 Αυγούστου 2014

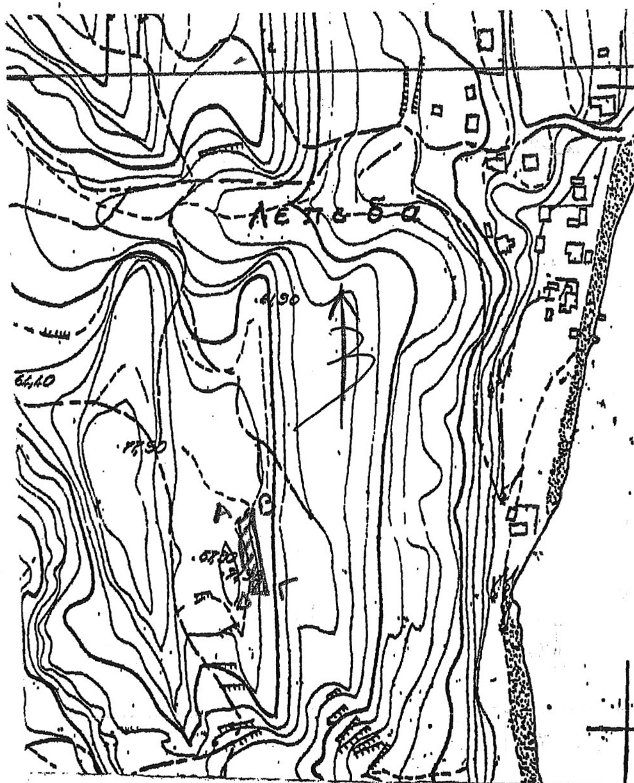
Ο Γενικός Γραμματέας Αποκεντρωμένης Διοίκησης

ΓΕΩΡΓΙΟΣ ΔΙΔΑΣΚΑΛΟΥ

ΕΛΛΗΝΙΚΗ ΔΗΜΟΚΡΑΤΙΑ
ΑΠΟΚΕΝΤΡΩΜΕΝΗ Δ/ΣΗ Π.Δ.Ελ.& Ι.
ΓΕΝΙΚΗ Δ/ΝΣΗ ΔΑΣΩΝ & ΑΓΡΟΤΙΚΩΝ ΥΠΟΘΕΣΕΩΝ
Δ/ΝΣΗ ΣΥΝ/ΣΜΟΥ & ΕΠΙΘ. ΔΑΣΩΝ

Δ/ΝΣΗ ΔΑΣΩΝ ΚΕΦ/ΝΙΑΣ

Ανήκει στην αριθμ. : 140 26/2962/11-8-2014
Απόφαση Γ.Γ.Α.Δ.Π.Δ.Ελ. & Ι.
ΑΠΟΣΠΑΣΜΑ ΧΑΡΤΩΝ.ΓΥ.Σ. με αριθμ. : **6132/1**
ΔΗΜΟΣ : ΚΕΦΑΛΟΝΙΑΣ
περιοχή Λέπεδα Δημοτικής Ενότητας Παλικής, Δήμου Κεφαλονιάς
ΚΛΙΜΑΚΑ : 1: 5.000



X=187681.0000 Y=4230992.0000
X=187688.0000 Y=4230991.0000
X=187687.0000 Y=4230974.0000
X=187700.0000 Y=4230973.0000
X=187693.0000 Y=4231004.0000
X=187688.0000 Y=4231042.0000
X=187677.9900 Y=4231029.9173
X=187681.0000 Y=4230992.0000

ΕΘΝΙΚΟ ΤΥΠΟΓΡΑΦΕΙΟ
Για τεχνικούς λόγους στο σχεδιάγραμμα, έγινε σμίκρυνση, κατά ποσοστό 85%

ΥΠΟΜΝΗΜΑ :



Α-Β-Γ-Δ-Α: Όρια καμένης δασικής έκτασης που κηρύσσεται αναδασωτέα συνολικού εμβαδού **0,750** στρεμ.

Αργοστόλι, 21-07-2014

- Η -
ΣΥΝΤΑΚΤΡΙΑ

ΙΩΑΝΝΑΤΟΥ ΕΛΕΝΗ
ΔΑΣΟΠΟΝΟΣ

ΘΕΩΡΗΘΗΚΕ
Αργοστόλι, 21-07-2014

Με εντολή Γ.Γ.Α.Δ.Π.Δ.Ελ.& Ι.
Η Δ/ΝΤΡΙΑ ΔΑΣΩΝ

ΑΝΝΑ ΛΥΤΡΑ
ΔΑΣΟΛΟΓΟΣ

ΘΕΩΡΗΘΗΚΕ

Πάτρα 11-8-2014
Ο ΓΕΝΙΚΟΣ ΓΡΑΜΜΑΤΕΑΣ
ΑΠΟΚΕΝΤΡΩΜΕΝΗΣ Δ/ΣΗΣ
ΠΕΛ/ΝΗΣΟΥ - ΔΥΤ.ΕΛΛΑΔΟΣ
& ΙΟΝΙΟΥ

ΓΕΩΡΓΙΟΣ ΔΙΔΑΣΚΑΛΟΥ


04004181209140012

ΑΠΟ ΤΟ ΕΘΝΙΚΟ ΤΥΠΟΓΡΑΦΕΙΟ
ΚΑΠΟΔΙΣΤΡΙΟΥ 34 * ΑΘΗΝΑ 104 32 * ΤΗΛ. 210 52 79 000 * FAX 210 52 21 004